


План застройки площадки центра проведения демонстрационного экзамена КГПОАУ «Камчатский политехнический техникум».

23.02.07 - Техническое обслуживание и ремонт двигателей, систем и агрегатов автомобилей,

КОД 23.02.07-1-2026, ГИА, профильный уровень.

г. Петропавловск-Камчатский, ул. Молчанова, 22, ауд. 4, 5, 6

Общая площадь застройки площадки – 247,91 м², 6 рабочих мест*

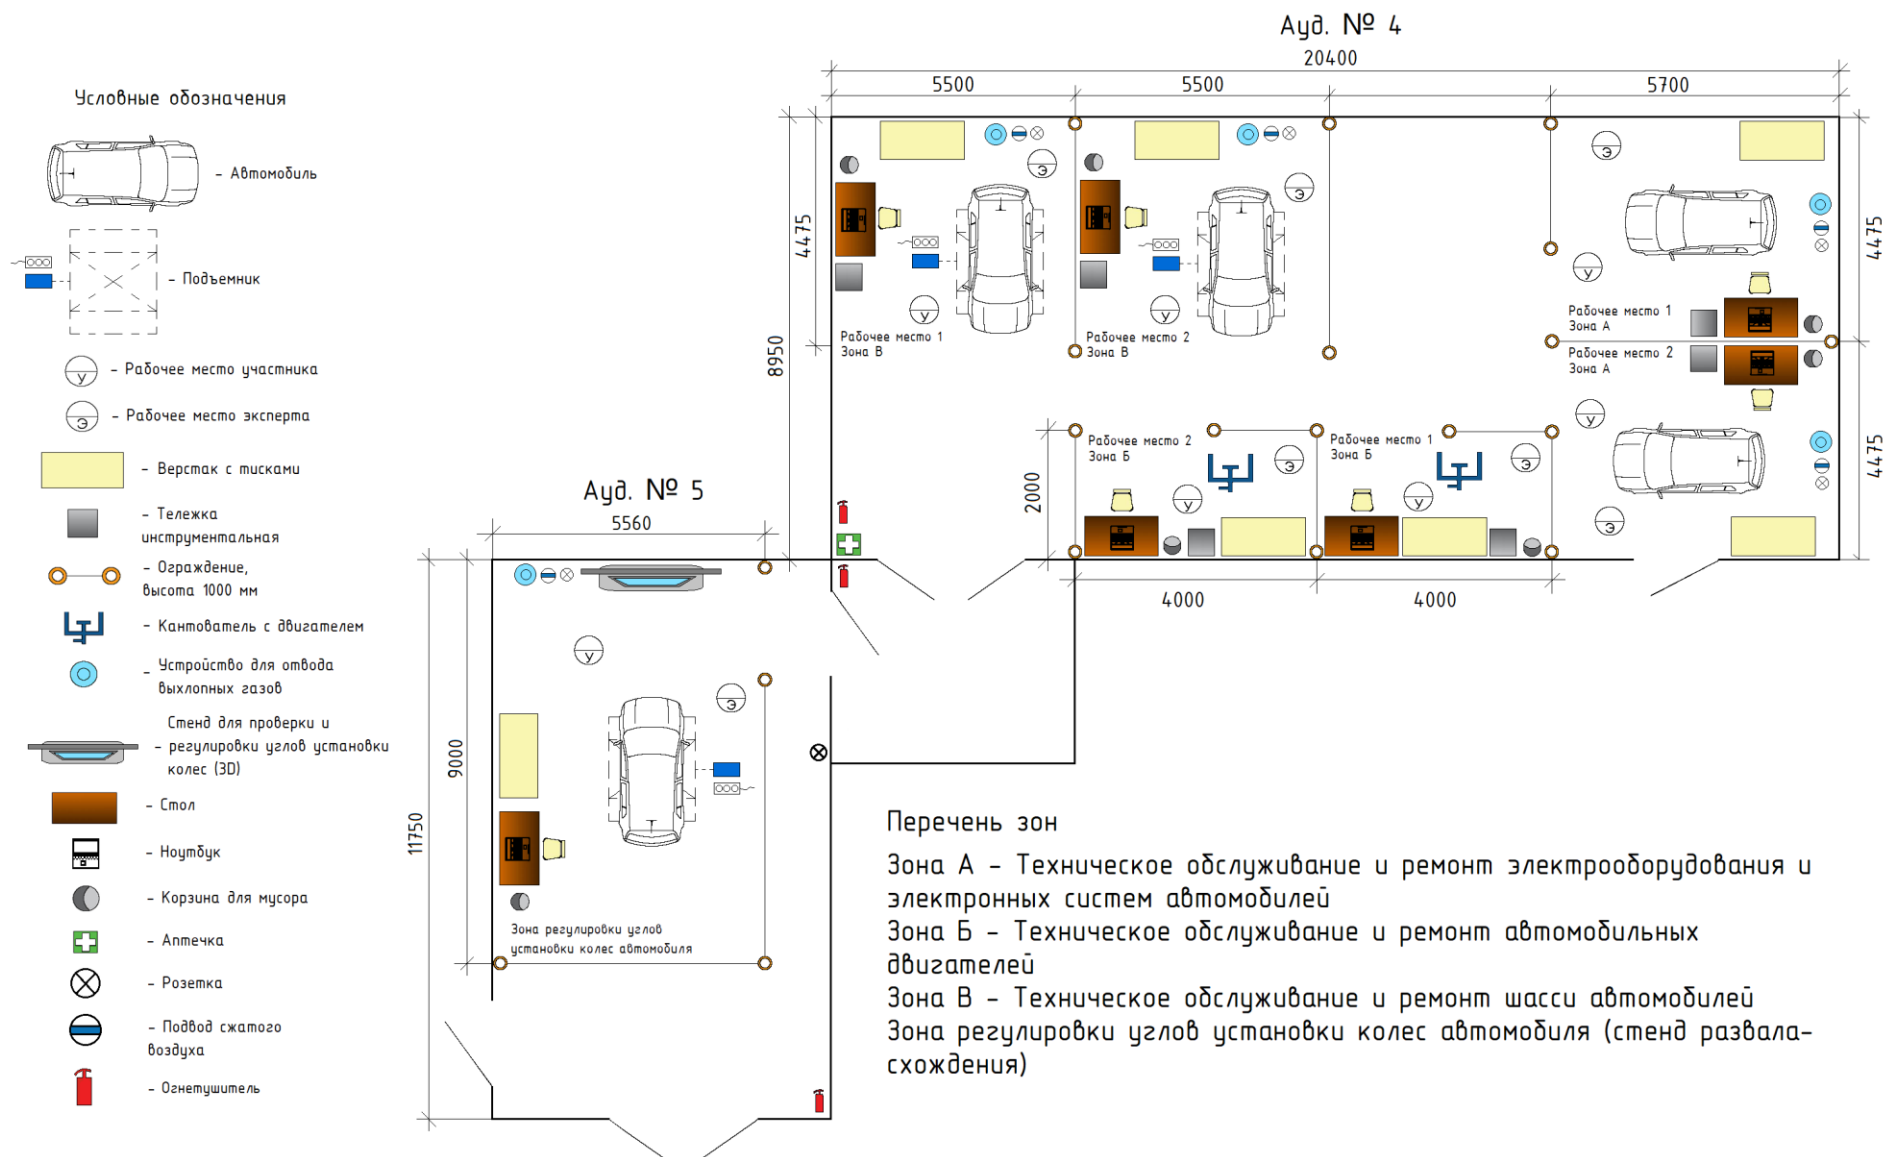

*2 рабочих места, каждое из которых состоит из 3-х отдельных зон и 1 зона регулировки углов установки колес автомобиля. Одновременно на площадке могут выполнять задание 6 чел.