


План застройки площадки центра проведения демонстрационного экзамена КГПОАУ «Камчатский политехнический техникум».

23.01.07 – Машинист крана (крановщик)
КОД 23.01.07-1-2026, ГИА, уровень профильный.

г. Петропавловск-Камчатский, ул. Молчанова, 22, автодром
Общая площадь застройки площадки – 934,88 м², 1 рабочее место*

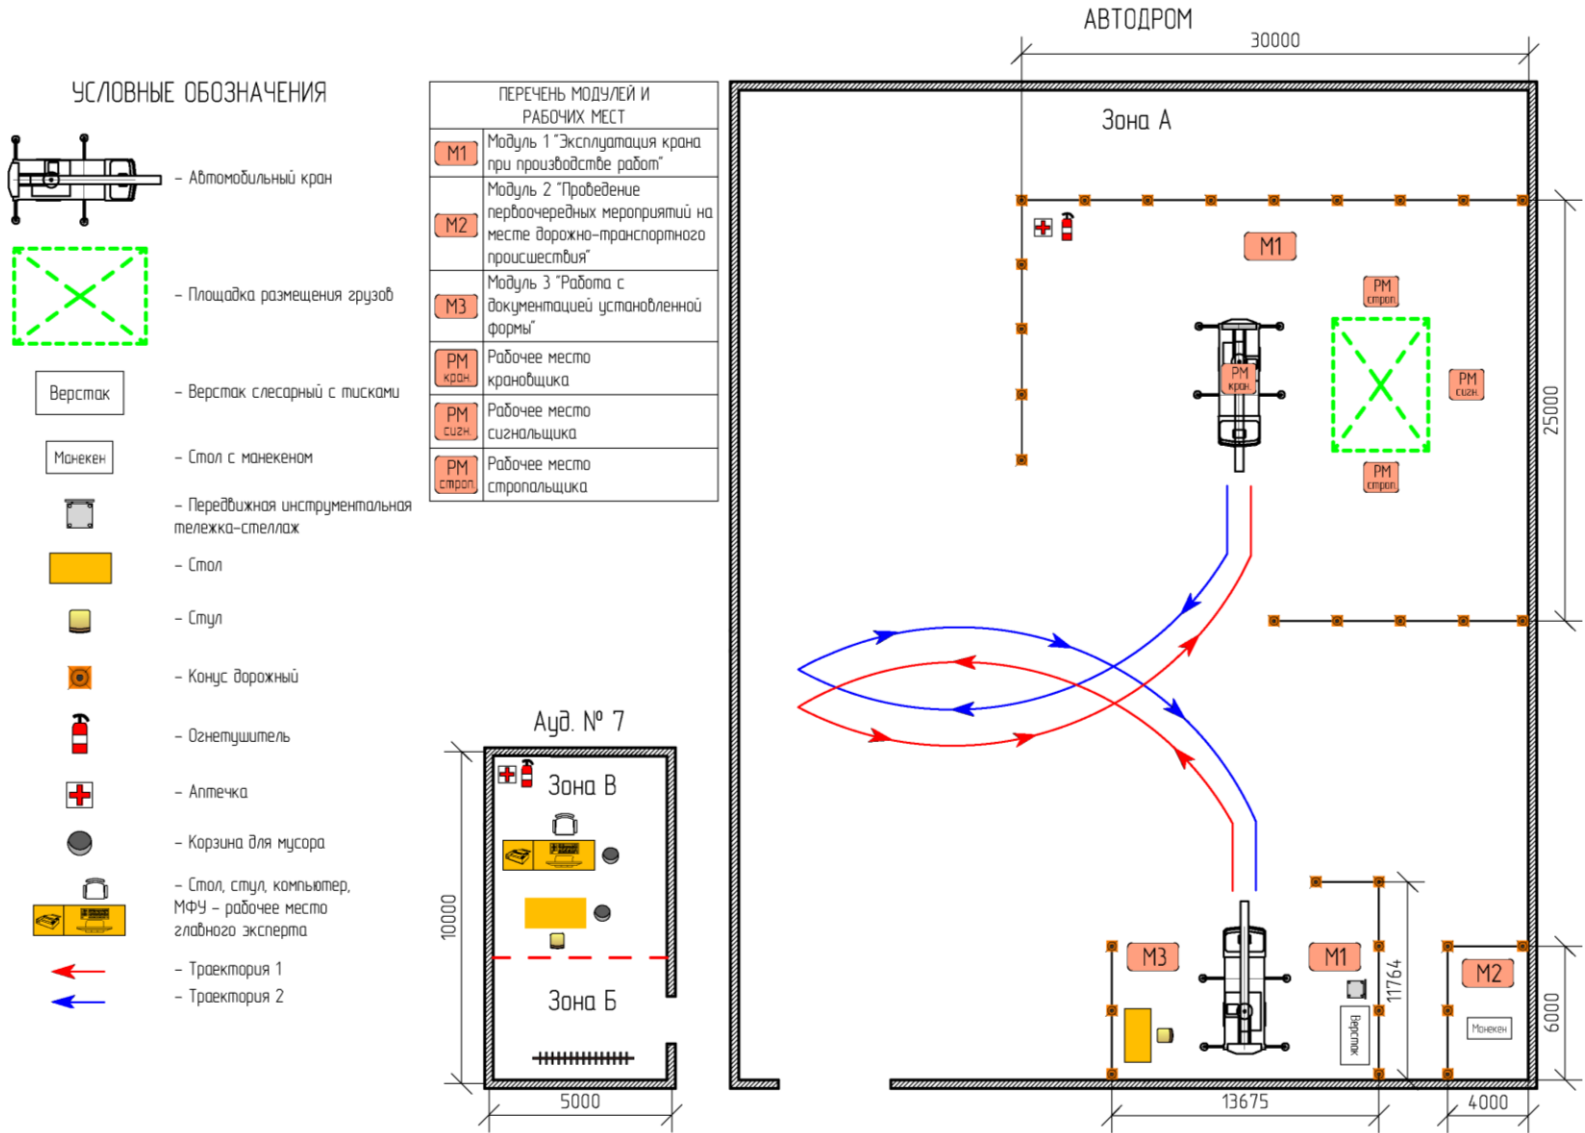

*На площадке в одной смене сдающих максимум 4 чел.