


План застройки площадки центра проведения демонстрационного экзамена КГПОАУ «Камчатский политехнический техникум».

**23.01.17 - Мастер по ремонту и обслуживанию автомобилей,
КОД 23.01.17-1-2026, ГИА, профильный уровень.**

**г. Петропавловск-Камчатский, ул. Молчанова, 22, ауд. 4, 5, 6
Общая площадь застройки площадки – 247,91 м², 6 рабочих мест***

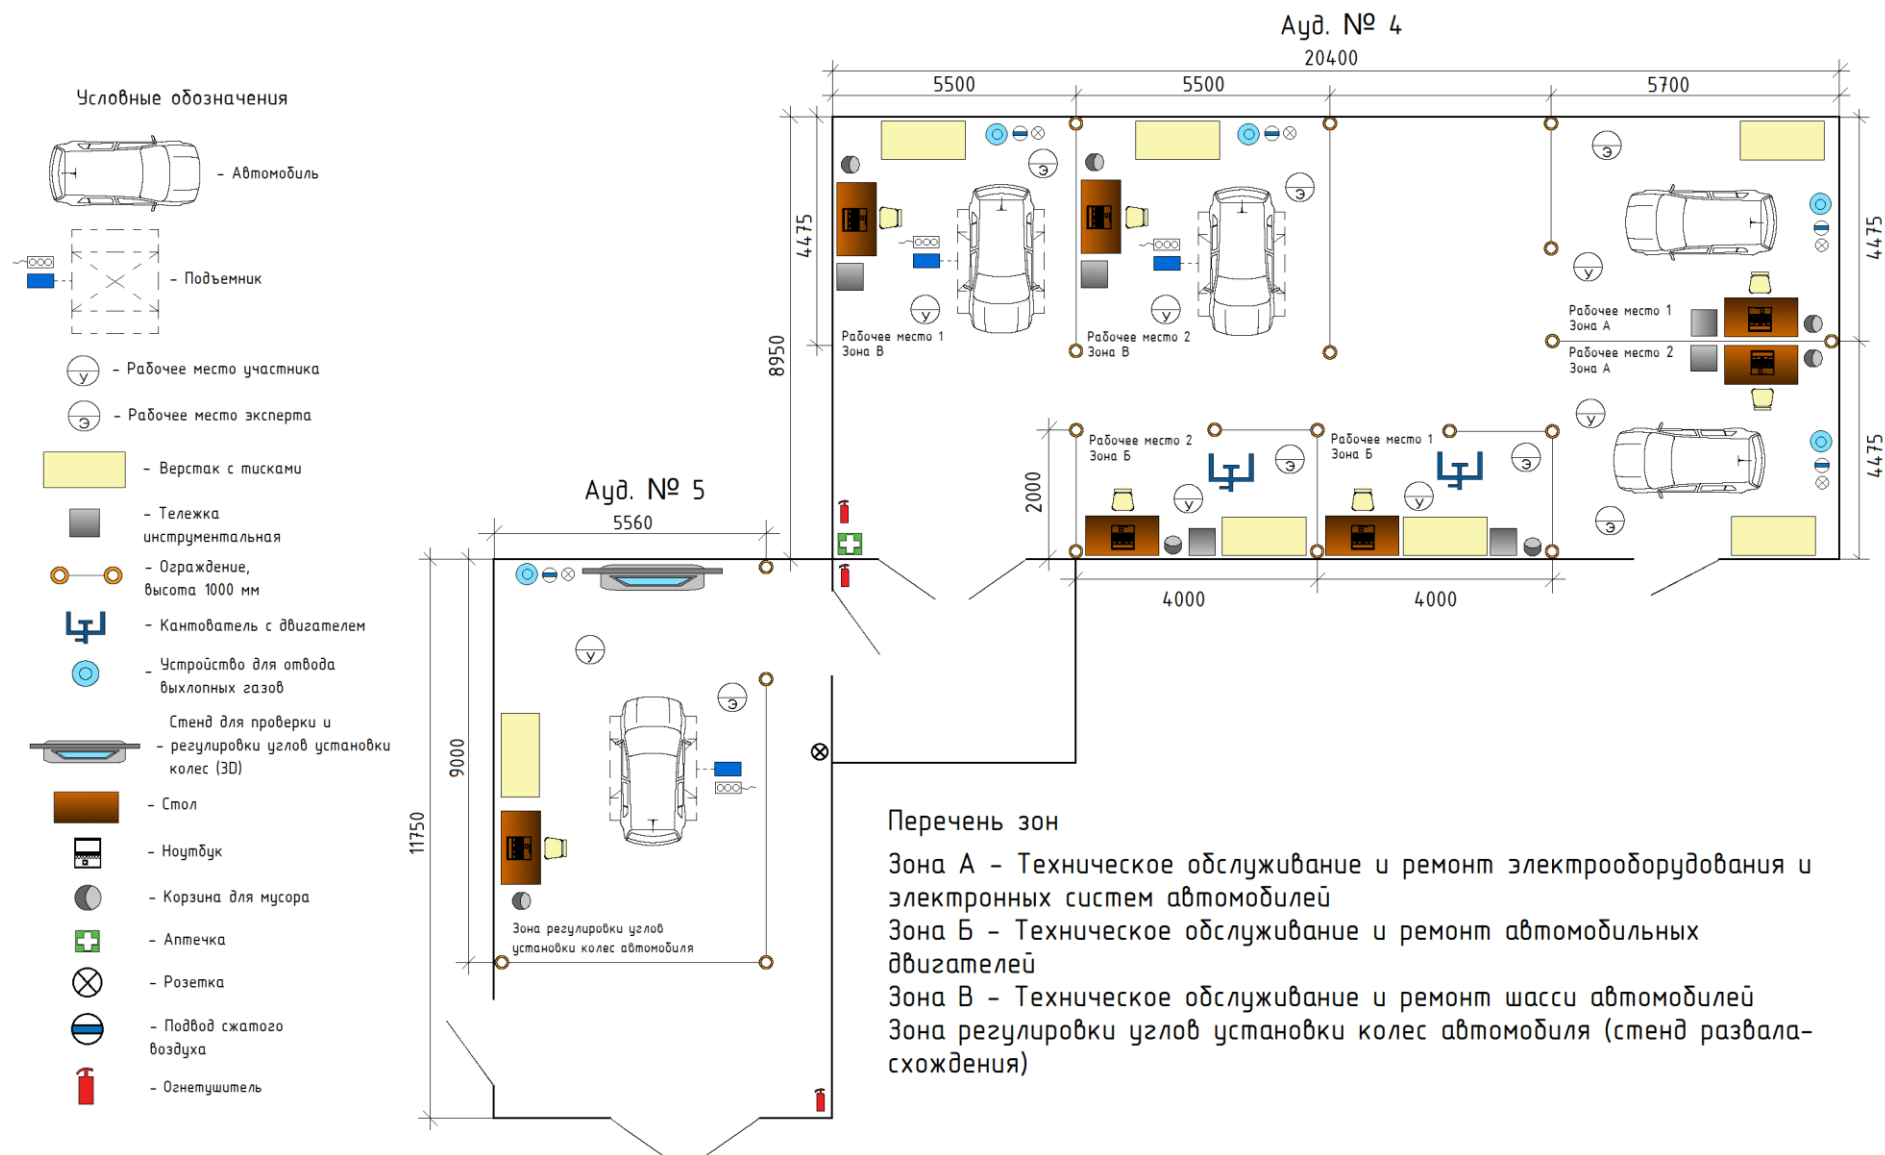

*2 рабочих места, каждое из которых состоит из 3-х отдельных зон и 1 зона регулировки углов установки колес автомобиля. Одновременно на площадке могут выполнять задание 6 чел.